


PLANTA BAJOCUBIERTA (ESTADO REFORMADO)
 SUPERFICIES CONSTRUIDA (h>150): _____ 18,72 m²

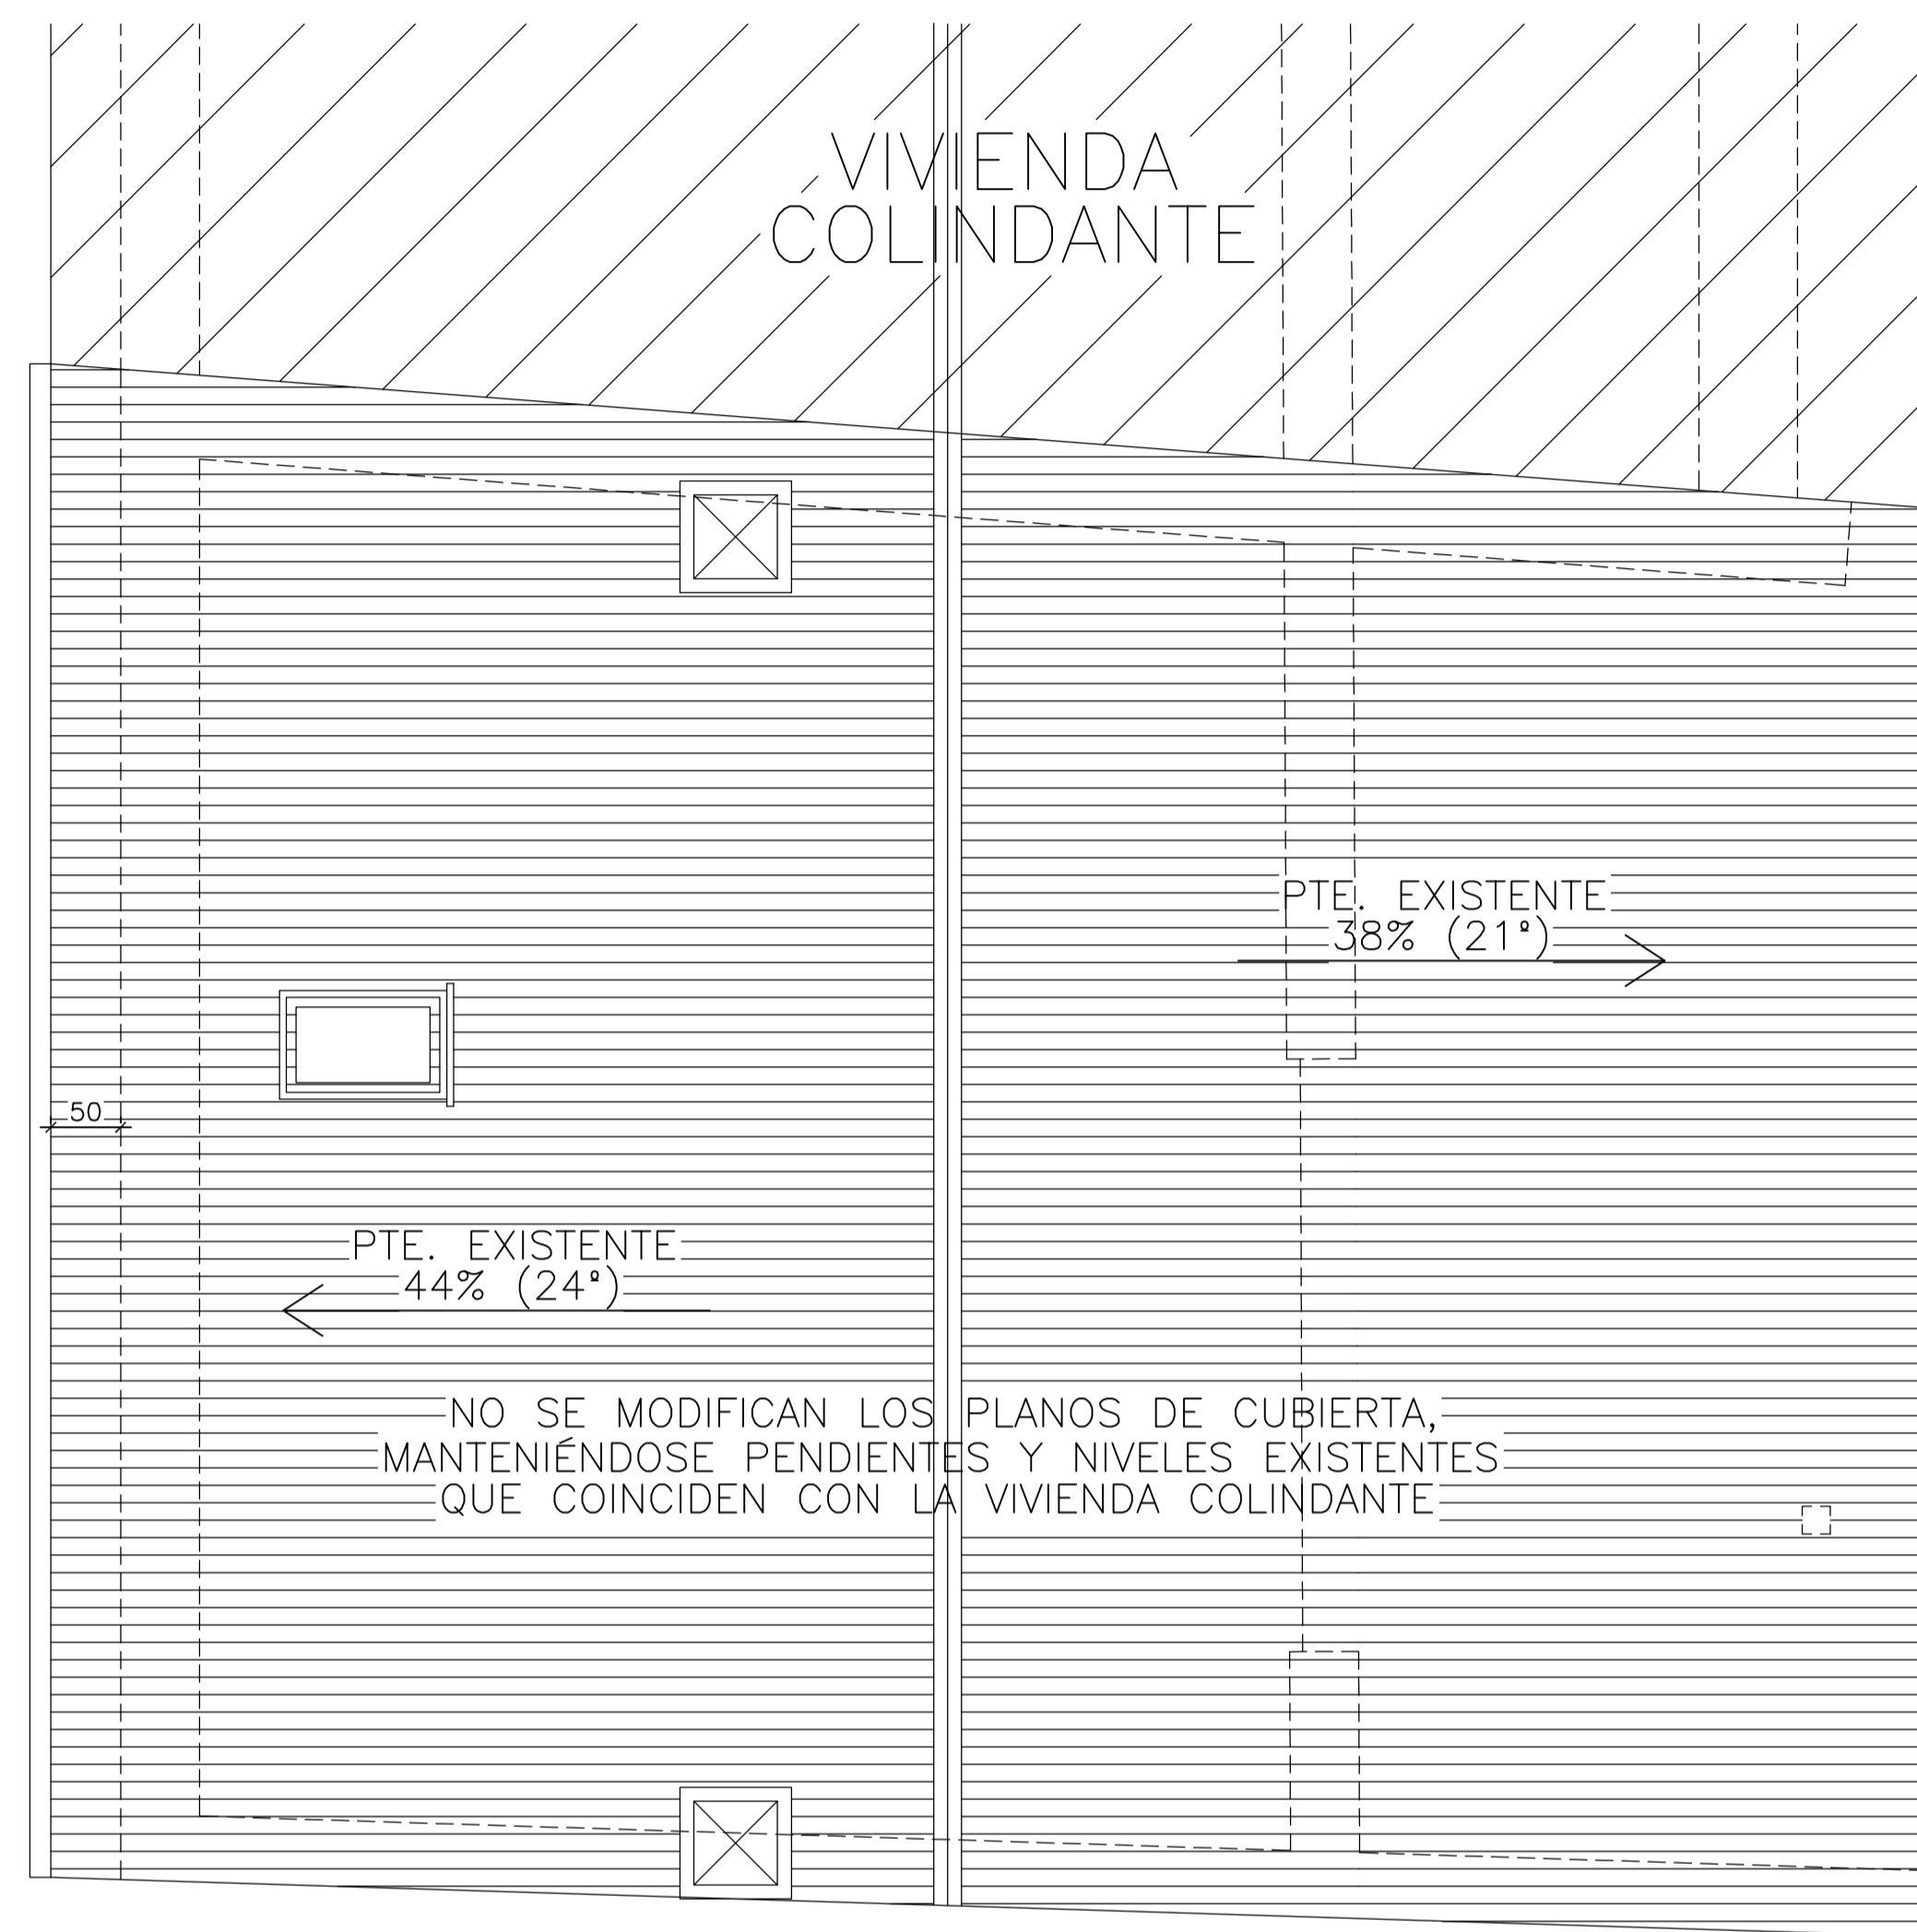

PLANTA DE CUBIERTA (ESTADO REFORMADO)

NOTA:
 EL PRESENTE DOCUMENTO ES COPIA DE SU ORIGINAL DEL QUE SON AUTORES LOS ARQUITECTOS D. FERNANDO GUTIERREZ POLANCO Y D. EMETERIO DIEZ RUIZ. SU UTILIZACION TOTAL O PARCIAL, ASI COMO CUALQUIER REPRODUCCION O CESION A TERCEROS, REQUERIRA LA PREVIA AUTORIZACION EXPRESA DE SUS AUTORES, QUEDANDO EN TODO CASO PROHIBIDA CUALQUIER MODIFICACION UNILATERAL DEL MISMO.

5
 PROYECTO DE EJECUCIÓN DE REHABILITACIÓN DE VIVIENDA UNIFAMILIAR
 Bº La Cotera N°14A - Lamadrid (Ayto. de Valdágua)-CANTABRIA Mayo 2006
 Planta bajocubierta y cubierta (Estado reformado) Esc. 1/50
ARQUITECTOS: D. Fernando Gutiérrez Polanco, D. Emeterio Diez Ruiz. **PROMOTOR:** Huerta del Jaro S.L.